



大ホール楽屋平面図

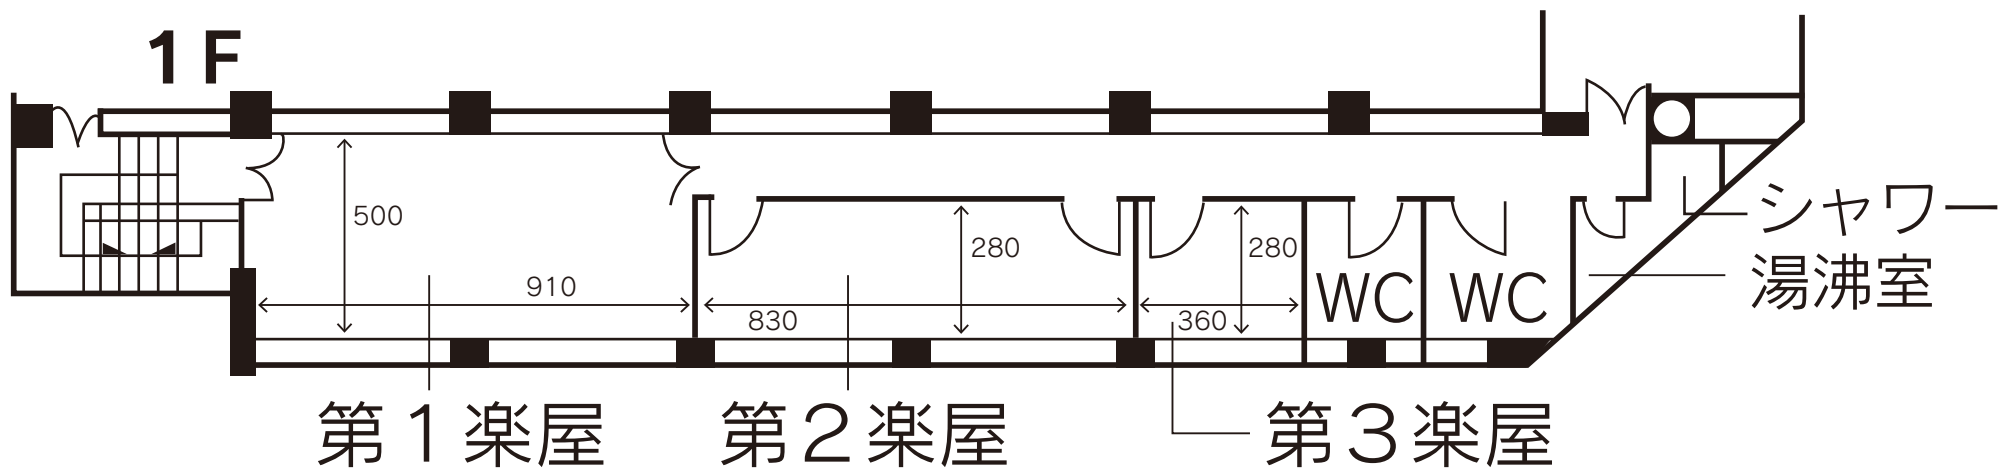

第1楽屋	28人	93㎡
第2楽屋	10人	27㎡
第3楽屋	4人	11㎡

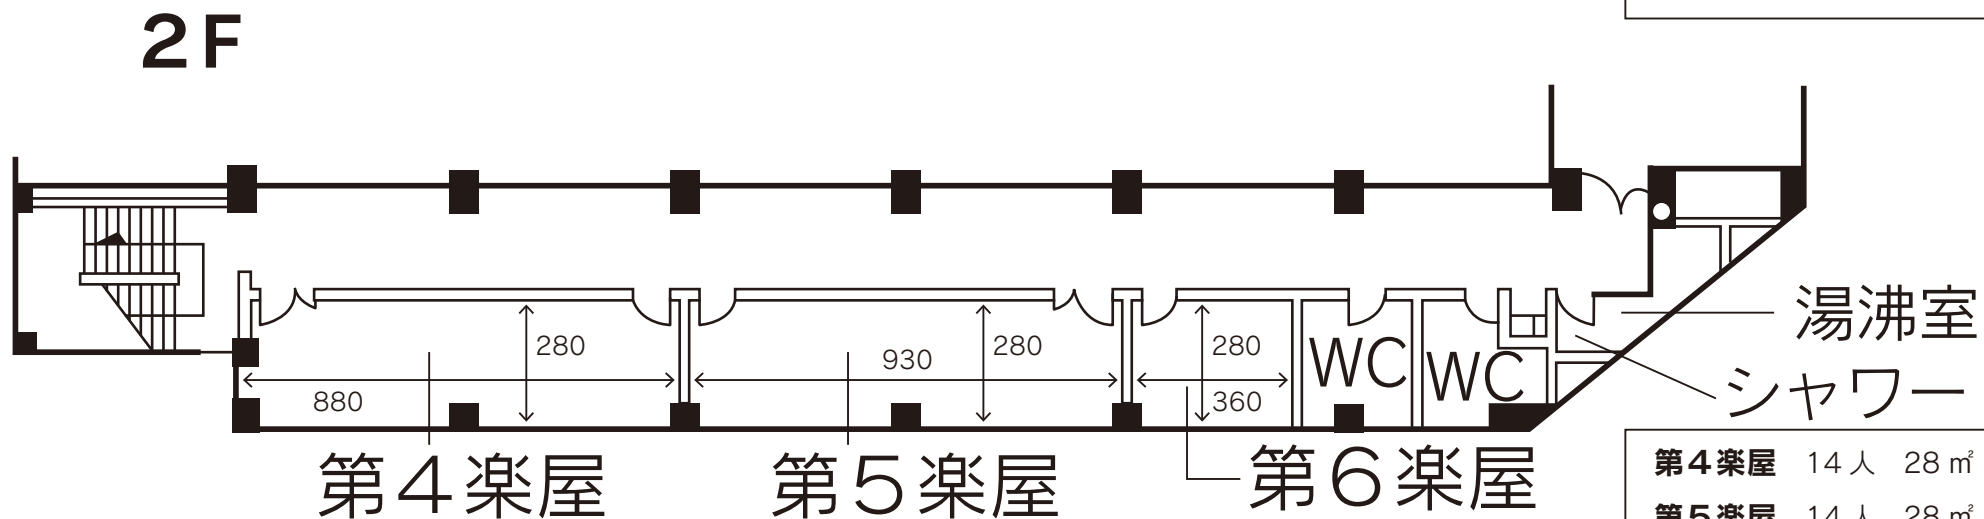

第4楽屋	14人	28㎡
第5楽屋	14人	28㎡
第6楽屋	4人	11㎡

※概略寸法で表記しています。